
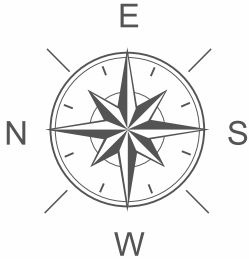



MIESZKANIE 1: 62,96m²

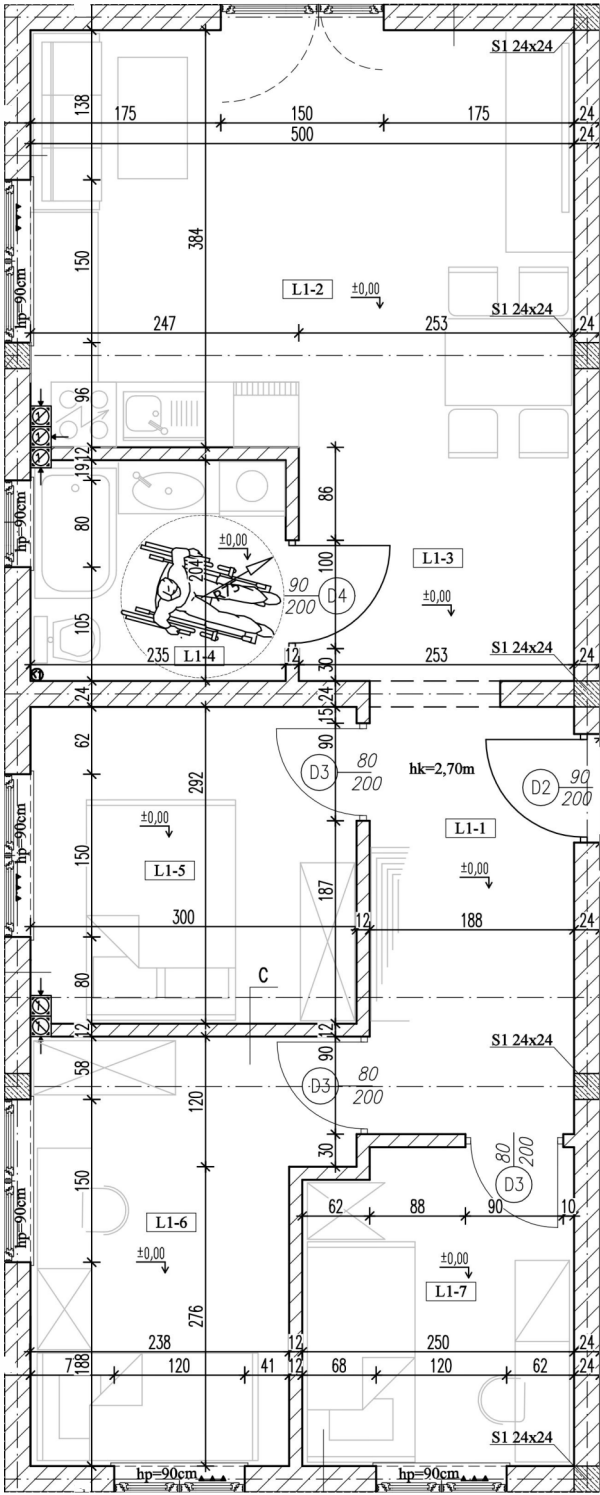

**LOKAL MIESZKALNY L1 PARTER
ZESTAWIENIE POMIESZCZEŃ**

SYMBOL	NAZWA	POWIERZCHNIA UŻYTKOWA (m ²)
L1-1	PRZEDPOKÓJ	7,41
L1-2	KUCHNIA+JADALNIA/SALON	19,22
L1-3	KOMUNIKACJA	5,46
L1-4	ŁAZIENKA	4,78
L1-5	POKÓJ	8,76
L1-6	POKÓJ	10,17
L1-7	POKÓJ	7,16
LOKAL MIESZKALNY L1		62,96
W CENIE		OGRÓDEK

LOKALIZACJA

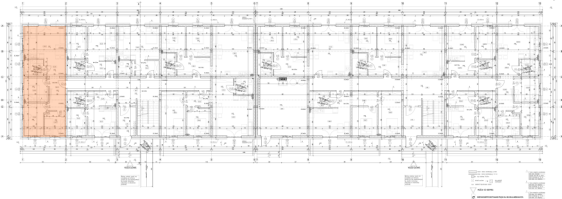

Uwaga:

Przedstawione na niniejszej stronie materiały graficzne, w tym wizualizacje, mają charakter wyłącznie podglądowy i nie stanowią oferty handlowej w rozumieniu art. 66 §1 Kodeksu Cywilnego oraz innych właściwych przepisów prawnych. Wygląd wewnętrzny i zewnętrzny budynku, zagospodarowania terenu oraz poszczególnych lokali mogą ulec zmianie na etapie realizacji projektu.