
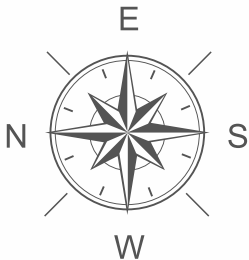



MIESZKANIE 12: 62,94m²

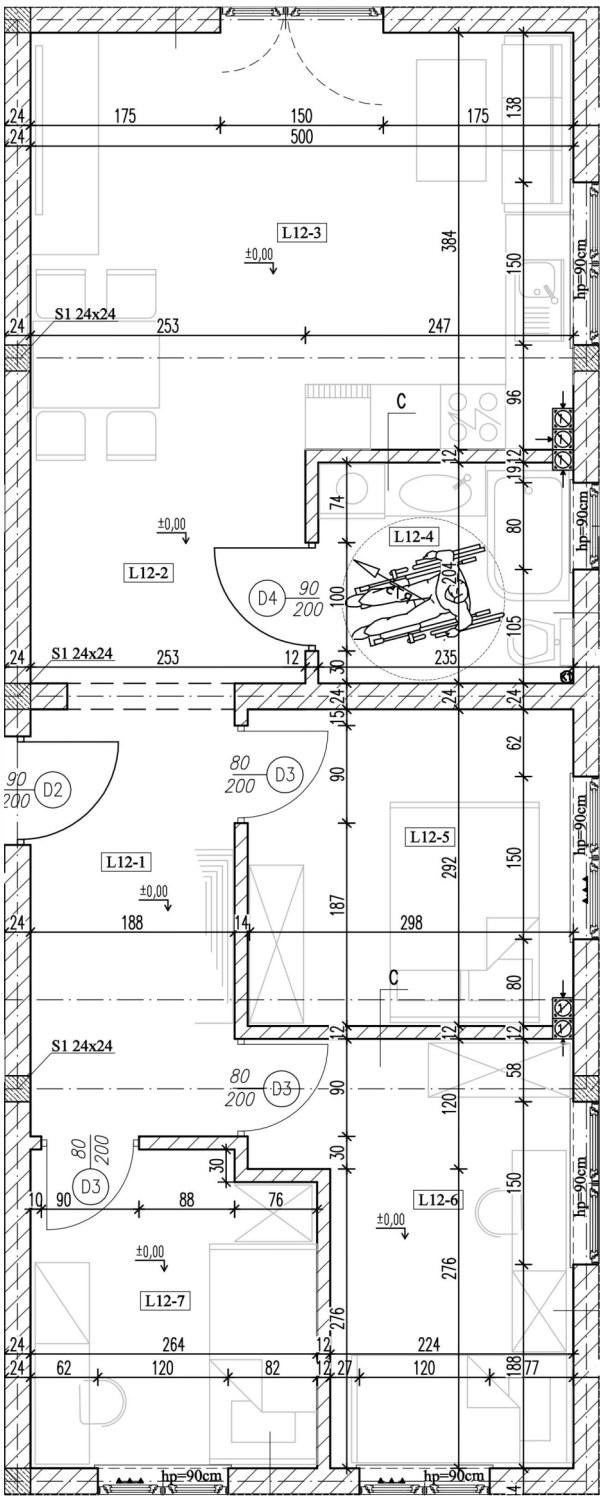

LOKAL MIESZKALNY L12 PARTER
ZESTAWIENIE POMIESZCZEŃ

SYMBOL	NAZWA	POWIERZCHNIA UŻYTKOWA (m²)
L12-1	PRZEDPOKÓJ	7,41
L12-2	KOMUNIKACJA	5,46
L12-3	KUCHNIA+JADALNIA/SALON	19,22
L12-4	ŁAZIENKA	4,78
L12-5	POKÓJ	8,76
L12-6	POKÓJ	9,78
L12-7	POKÓJ	7,53
LOKAL MIESZKALNY L12		62,94
W CENIE		OGRÓDEK

LOKALIZACJA

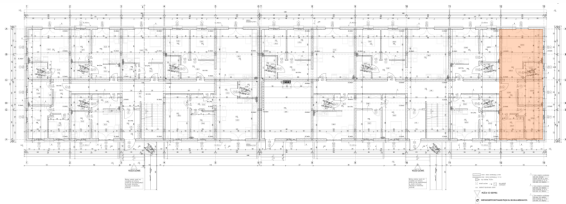

Uwaga:

Przedstawione na niniejszej stronie materiały graficzne, w tym wizualizacje, mają charakter wyłącznie podglądowy i nie stanowią oferty handlowej w rozumieniu art. 66 §1 Kodeksu Cywilnego oraz innych właściwych przepisów prawnych. Wygląd wewnętrzny i zewnętrzny budynku, zagospodarowania terenu oraz poszczególnych lokali mogą ulec zmianie na etapie realizacji projektu.