
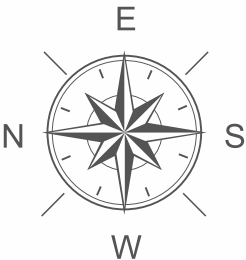



MIESZKANIE 13: 62,94m²

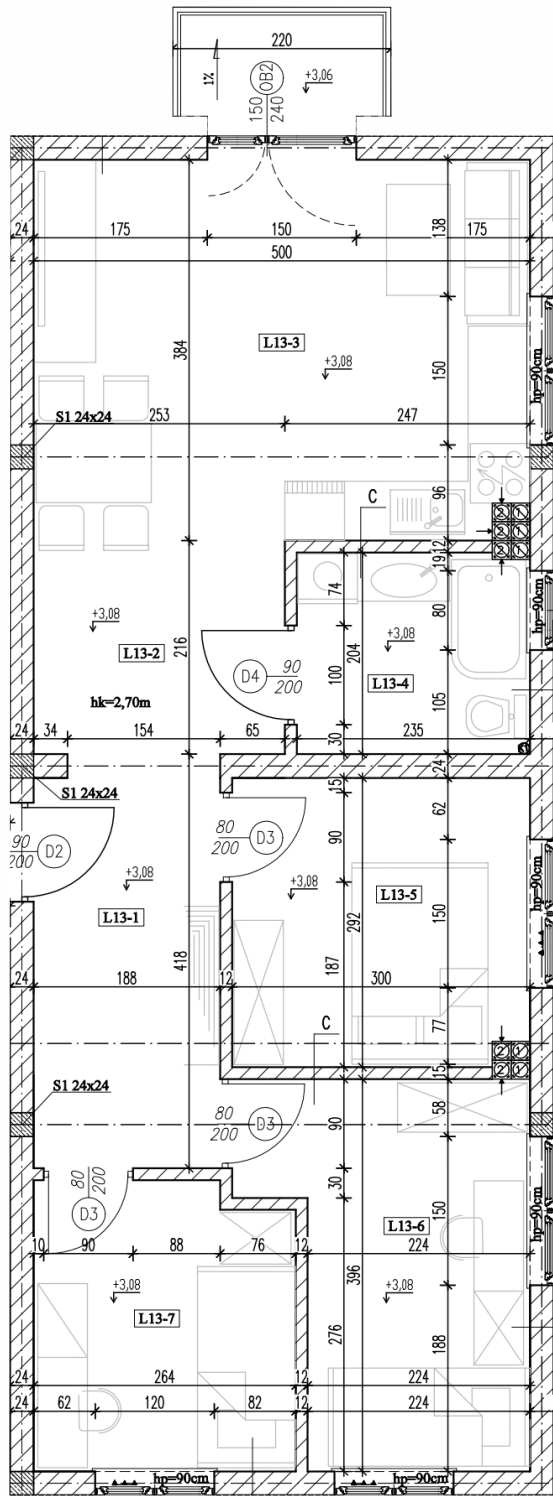

**LOKAL MIESZKALNY L13 PIĘTRO 1
ZESTAWIENIE POMIESZCZEŃ**

SYMBOL	NAZWA	POWIERZCHNIA UŻYTKOWA (m²)
L13-1	PRZEDPOKÓJ	7,41
L13-2	KOMUNIKACJA	5,46
L13-3	KUCHNIA+JADALNIA/SALON	19,22
L13-4	ŁAZIENKA	4,78
L13-5	POKÓJ	8,76
L13-6	POKÓJ	9,78
L13-7	POKÓJ	7,53
LOKAL MIESZKALNY L13		62,94
W CENIE		BALKON

LOKALIZACJA

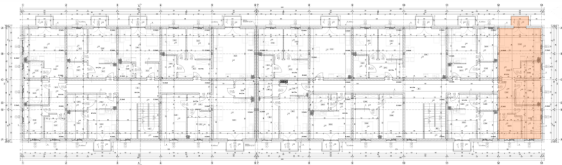

Uwaga:

Przedstawione na niniejszej stronie materiały graficzne, w tym wizualizacje, mają charakter wyłącznie podglądowy i nie stanowią oferty handlowej w rozumieniu art. 66 §1 Kodeksu Cywilnego oraz innych właściwych przepisów prawnych. Wygląd wewnętrzny i zewnętrzny budynku, zagospodarowania terenu oraz poszczególnych lokali mogą ulec zmianie na etapie realizacji projektu.