

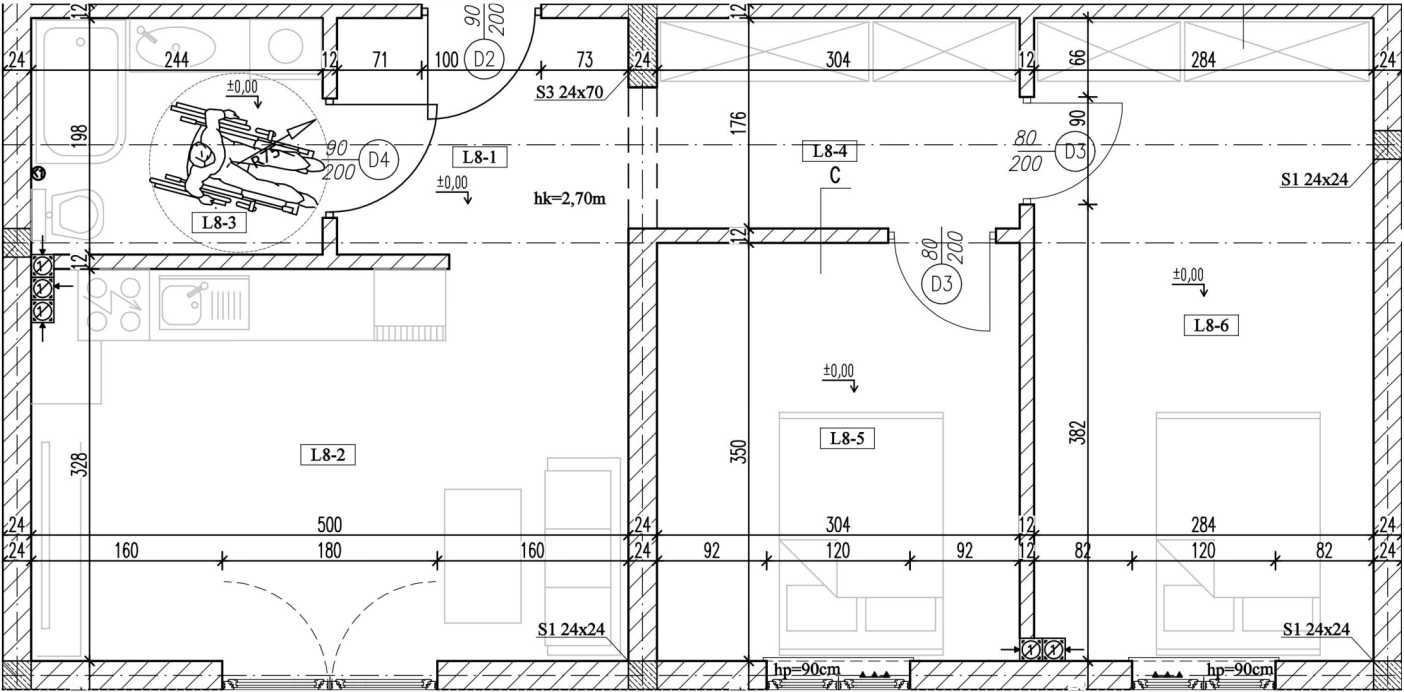


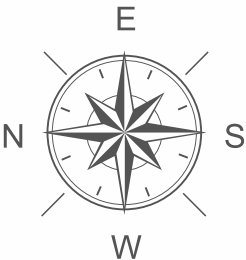

**LOKAL MIESZKALNY L8 PARTER
ZESTAWIENIE POMIESZCZEŃ**

SYMBOL	NAZWA	POWIERZCHNIA UŻYTKOWA (m²)
L8-1	PRZEDPOKÓJ	4,83
L8-2	KUCHNIA+JADALNIA/SALON	16,59
L8-3	ŁAZIENKA	4,83
L8-4	KOMUNIKACJA	5,35
L8-5	POKÓJ	10,63
L8-6	POKÓJ	15,29
LOKAL MIESZKALNY L8		57,52
W CENIE		TARAS

LOKALIZACJA

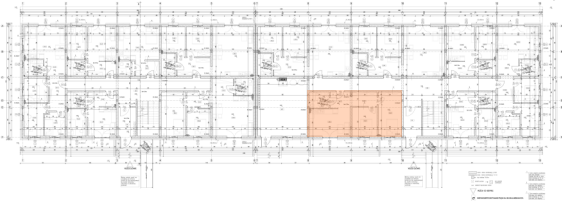

Uwaga:

Przedstawione na niniejszej stronie materiały graficzne, w tym wizualizacje, mają charakter wyłącznie podglądowy i nie stanowią oferty handlowej w rozumieniu art. 66 §1 Kodeksu Cywilnego oraz innych właściwych przepisów prawnych. Wygląd wewnętrzny i zewnętrzny budynku, zagospodarowania terenu oraz poszczególnych lokali mogą ulec zmianie na etapie realizacji projektu.