

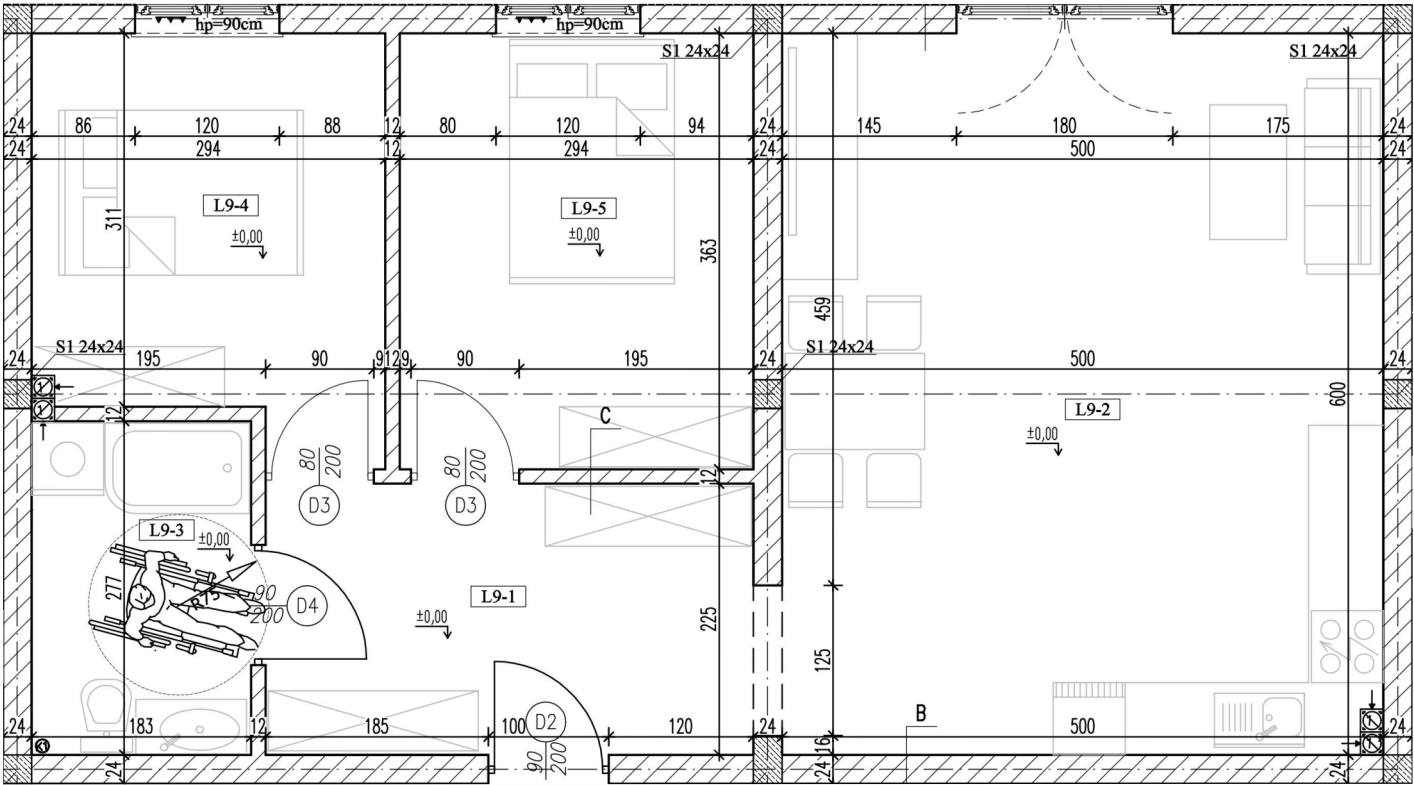


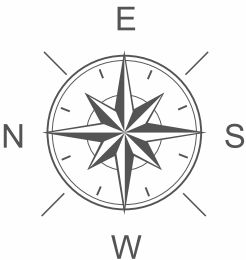

**LOKAL MIESZKALNY L9 PARTER
ZESTAWIENIE POMIESZCZEŃ**

SYMBOL	NAZWA	POWIERZCHNIA UŻYTKOWA (m ²)
L9-1	PRZEDPOKÓJ	9,14
L9-2	KUCHNIA+JADALNIA/SALON	30,00
L9-3	ŁAZIENKA	5,06
L9-4	POKÓJ	9,65
L9-5	POKÓJ	10,66
LOKAL MIESZKALNY L9		64,51
W CENIE		OGRÓDEK

LOKALIZACJA

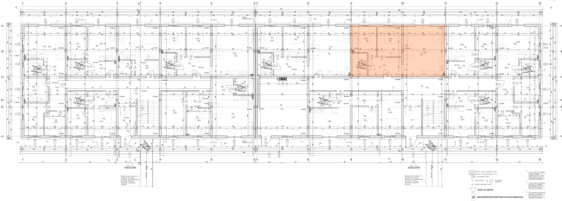

Uwaga:

Przedstawione na niniejszej stronie materiały graficzne, w tym wizualizacje, mają charakter wyłącznie podglądowy i nie stanowią oferty handlowej w rozumieniu art. 66 §1 Kodeksu Cywilnego oraz innych właściwych przepisów prawnych. Wygląd wewnętrzny i zewnętrzny budynku, zagospodarowania terenu oraz poszczególnych lokali mogą ulec zmianie na etapie realizacji projektu.